


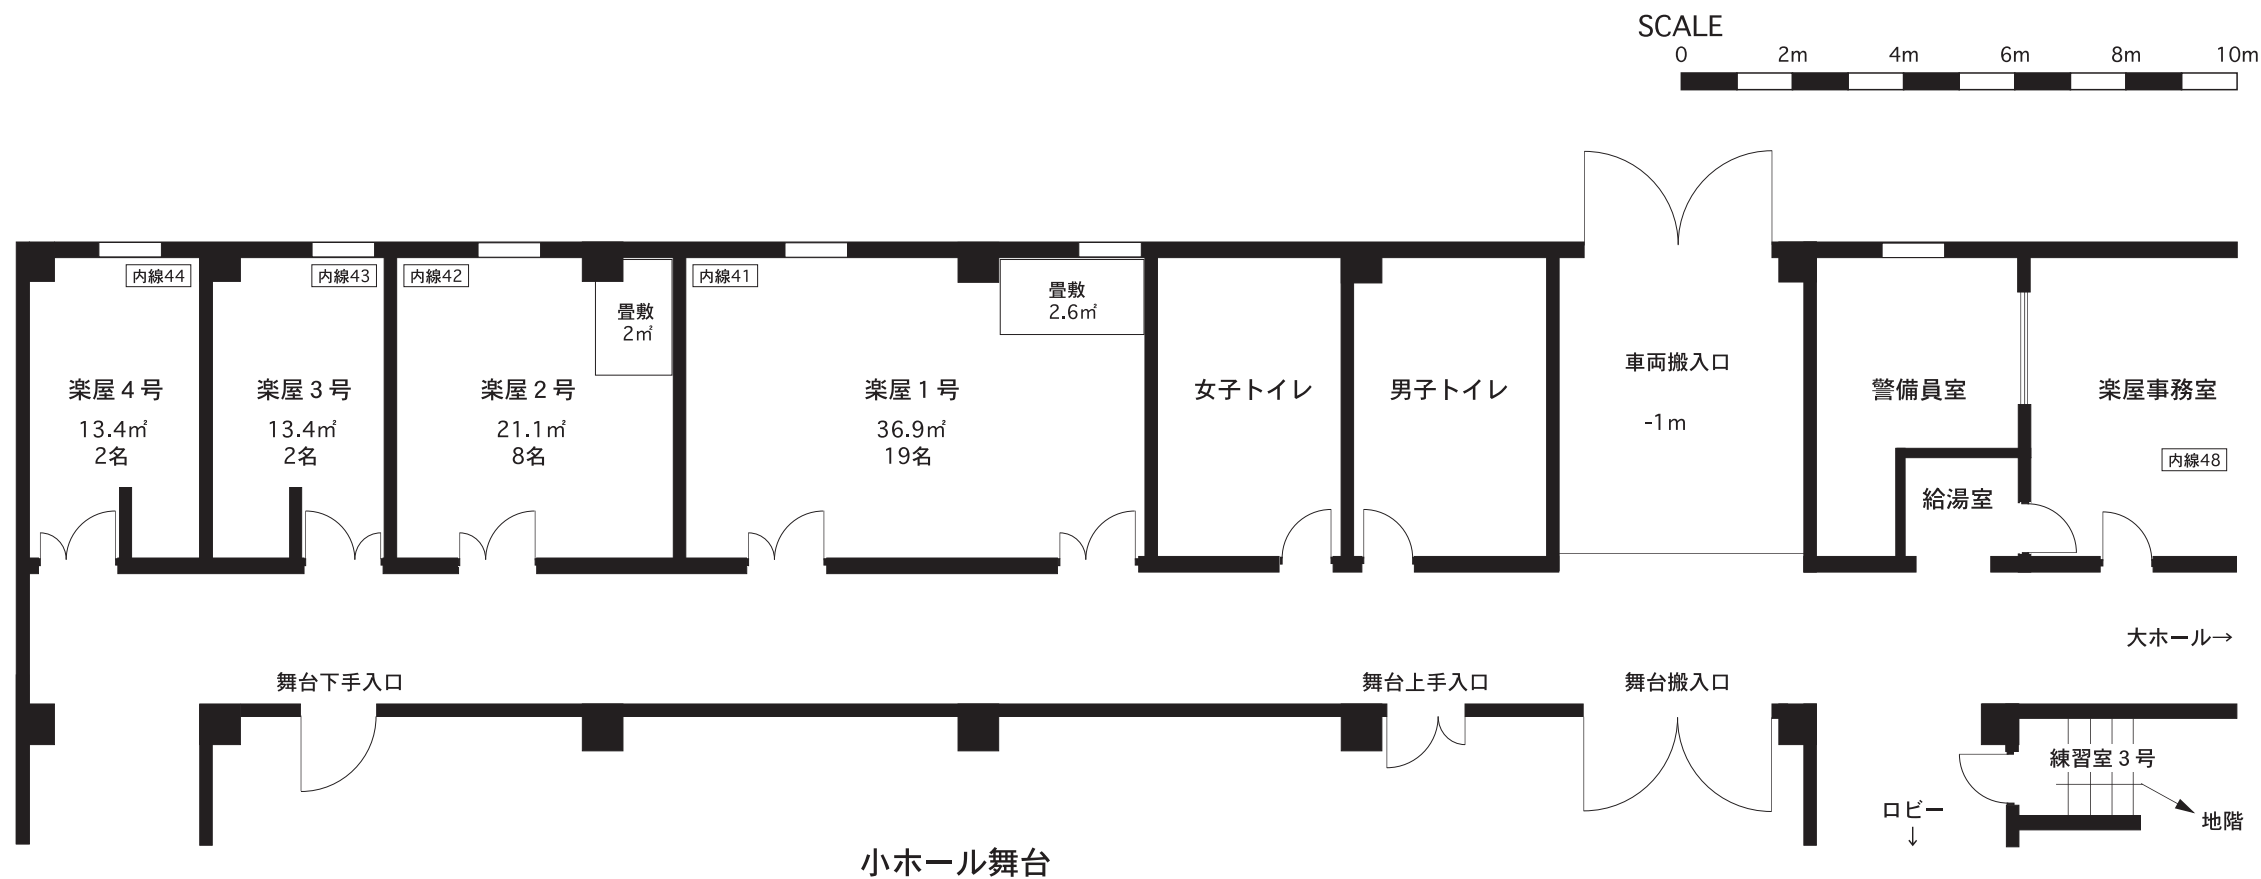

釧路市民文化会館


小ホール楽屋平面図

〒085-0055 釧路市治水町12番10号
TEL 0154-24-5005 FAX 0154-24-5016

小ホール座席図

収容人数 372席
固定座席 364席
車イス用スペース 8席分

舞 台

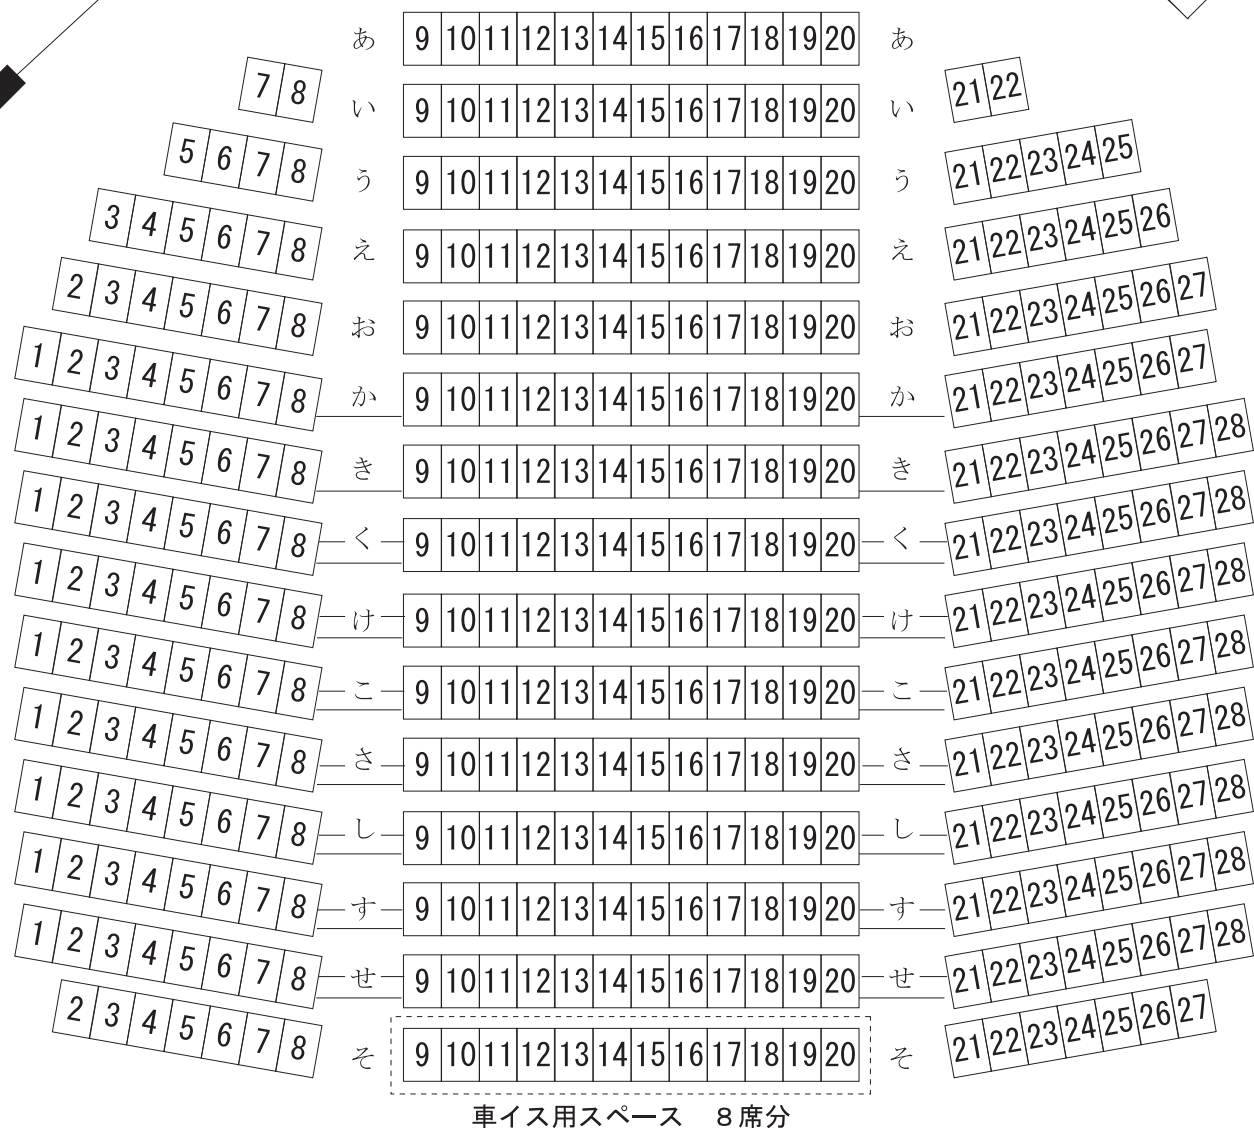

釧路市民文化会館

〒085-0055 北海道釧路市治水町12番10号 TEL0154-24-5005 FAX0154-24-5016



釧路市民文化会館小ホール照明設備概要

〒085-0055 釧路市治水町 12-10 TEL (0154) 24-5005 FAX (0154) 24-5016

総容量	3φ4W	400 A
仮設電源	3φ4W	225 A × 1 台 (舞台袖 上手前)
直電源	C型 30A	上手袖前・下手袖奥に各 3 口 (仮設電源盤内)

《 調光操作卓 》

仕様	Panasonic PAREITUS-γ3 プリセット 80 本×3段 ムーブクロスフェーダー 1 組
記憶シーン数	1000 シーン (割り込み可)
サブマスタ	20本 × 50ページ 1000シーン チェイス再生機能 フリーフェーダ機能 ページホールド機能 クロス再生機能
マルチフェーダ	10本 (シーン再生機能 段マスタ機能 チャンネルマスタ機能)
パッチ	電子クロスバー方式 4場面 (2場面同時再生機能対応)
チェイス	100ステップ × 100パターン 最大 1000 ステップ
外部記憶	SDカード (JASCI 対応) PCにより、USB・フロッピーディスクなどの対応も可能

《 舞台照明設備 》

フットライト	60 w × 60 灯	3 回路	3 色
第1ボーダーライト	150 w × 45 灯	6 回路	3 色 (切り替え付)
第2ボーダーライト	150 w × 45 灯	6 回路	3 色 (切り替え付)
第1サスペンションライト	C型 20A (サスパッチ)	12 回路 (内 6 回路増設 BOX)	
第2サスペンションライト	C型 20A	6 回路 (スクリーン共吊り)	
アッパーホリゾントライト	300 w × 42 灯	6 回路	3 色 (基本色 #71 #72 #78)
ロアーホリゾントライト	200 w × 45 灯	上下各 3 回路	3 色 (基本色 #72 #59 #22)
シーリングスポット	1 kw × 18 台	9 回路	6 台 3 色
フロントサイドスポット	500 w × 上下各 12 台	各 6 回路	3 台 4 色
センターピンスポットライト	700 w クセノン × 2台		
フォロー用スポットライト	650 w ハロゲン × 1台	2 回路	(ピンルーム)

《 ステージコンセント 》




舞台袖	C 型 30A × 上下各 10 口	各 10 回路
舞台後中	C 型 30A × 2 口	2 回路
舞台後上下	C 型 20A × 上下各 3 口	3 回路 (上下コンモ・フットライト回路とコンモ)

2019. 9. 1 現在

※ サスペンション及び移動器具の常設スポットは 500w です。

小ホール 負荷配列表

< > = DIM No.

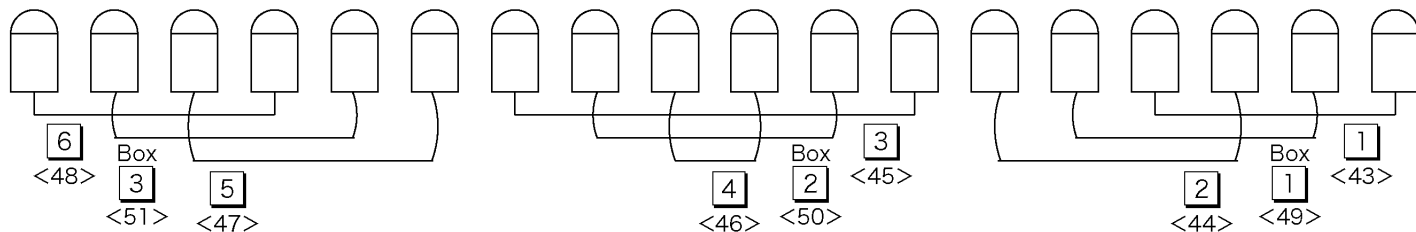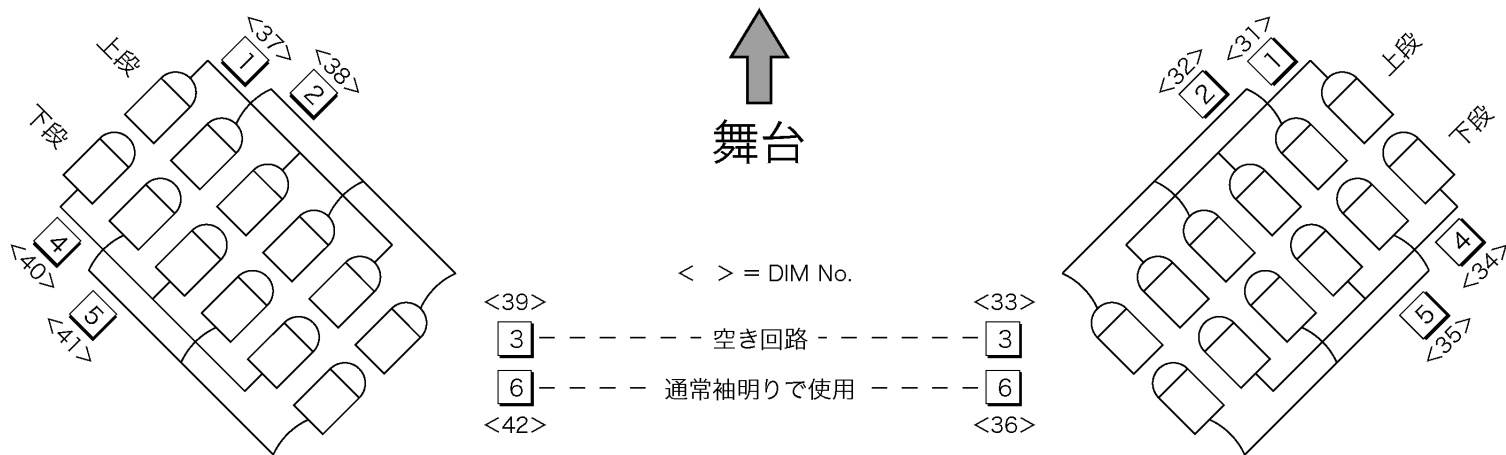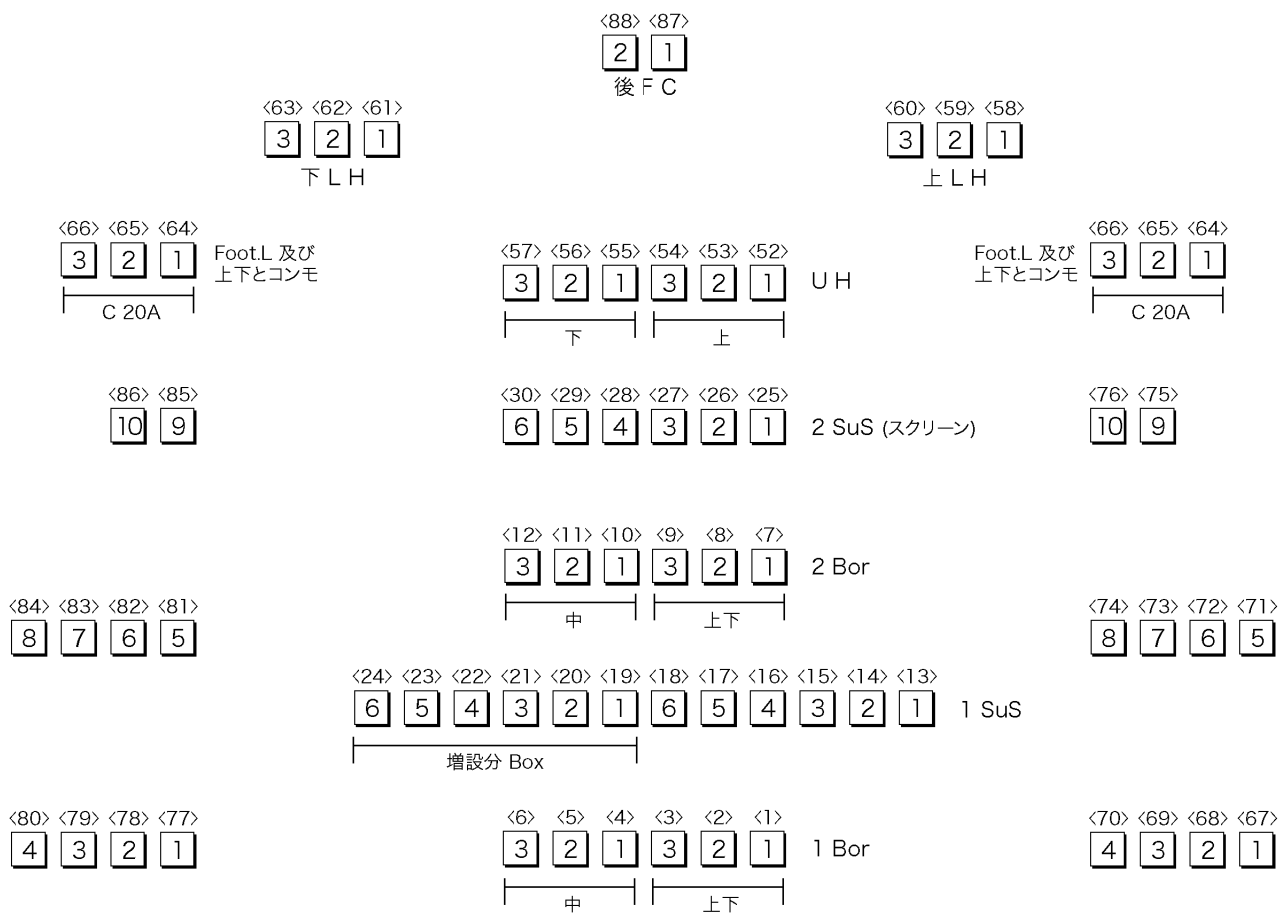


ピンルームコンセント

DIM 89・90
(C 20A 各1口)

客 調

DIM 97~102

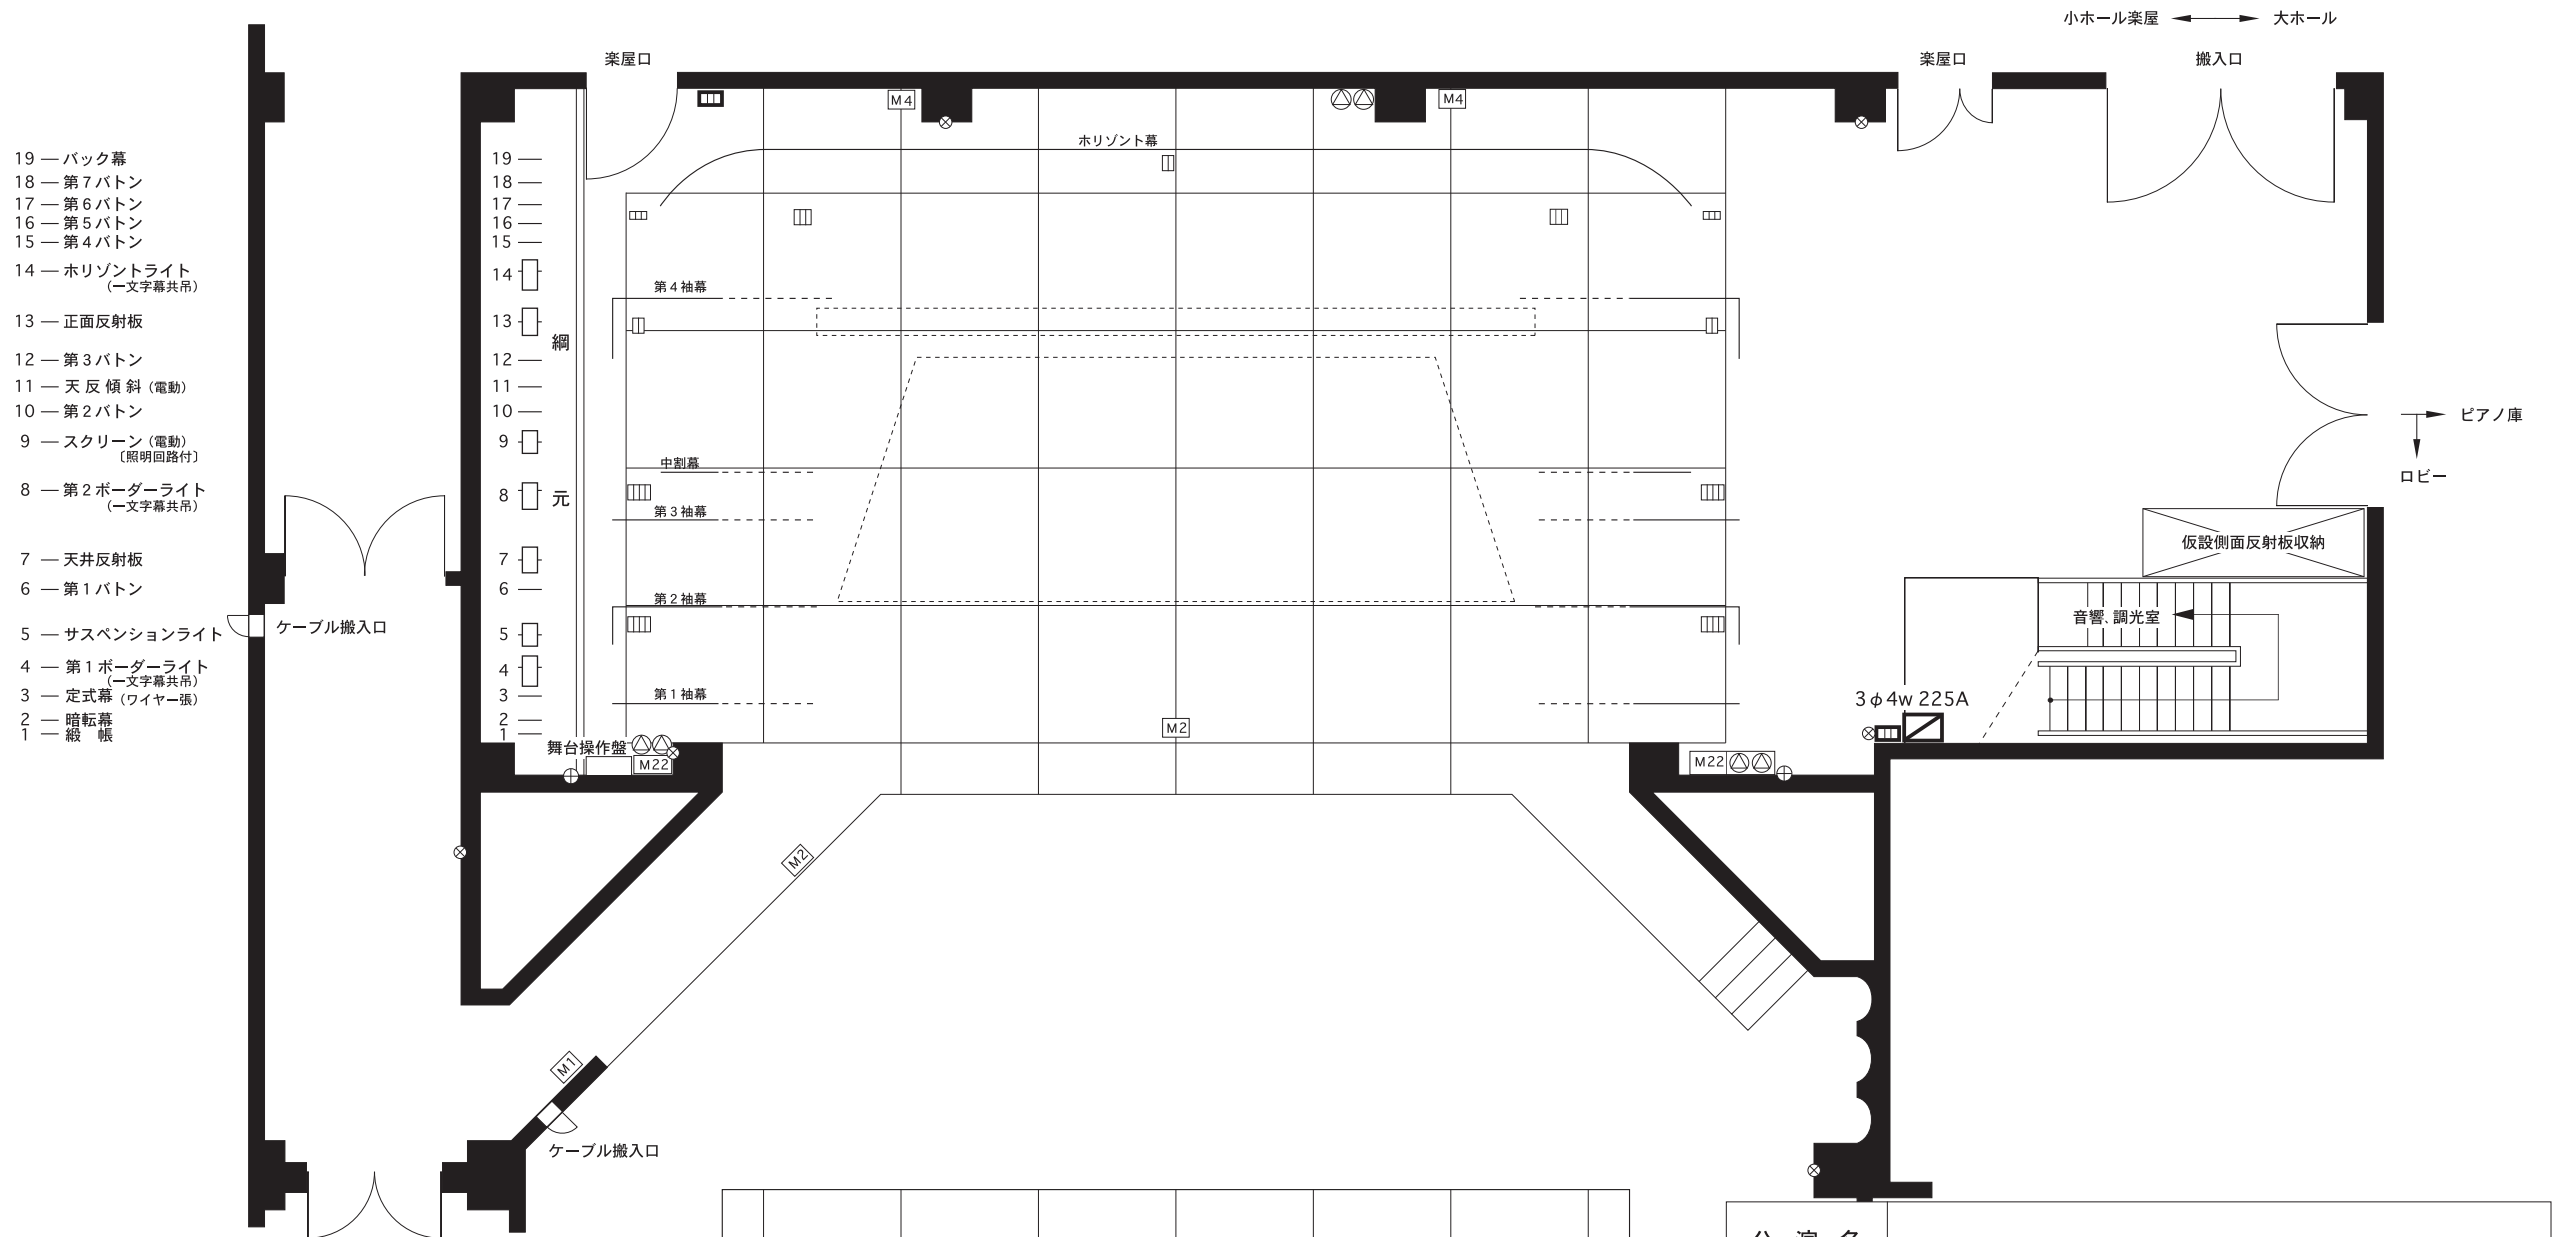

舞 台

間 口12.0 m

奥 行 (舞台前～水平) 8.5 m

舞台高 (客席面より) 0.74m

高 さ (プロセニウム) 5.0 m

(吊物昇降限度) 9.5 m

映写室電源

3φ3 75A ×1

1φ3 30A ×1

記 号 表 (マス目、数字は回路数)

仮設電源盤

C型30A フロアーコンセント

C型20A フロアーコンセント

C型30A 直電源コンセント

M4

マイクコンセント

スピーカーコンセント

平行コンセント

情報コンセント

公 演 名							
公 演 日 時	年	月	日 (曜日)	開 演	時	分	

コーチャンフォー釧路文化ホール (釧路市民文化会館)

小ホール平面図 1/100 0 6尺(1818mm)

〒085-0055 釧路市治水町12番10号

TEL 0154-24-5005 FAX 0154-24-5016

Home page : <http://kushiro-bunka.or.jp/hall/>

E-mail : hall@kushiro-bunka.or.jp

コーチャンフォー釧路文化ホール 音響関係大小ホール共通備品

ダイナミック型マイクロフォン

メーカー	型式	数量
SHURE	SM58	13
SHURE	Beta58	2
SHURE	SM58S	3
SHURE	SM57	10
SHURE	565SD	2
SENNHEISER	MD421	2
audio-technica	ATM25	1

コンデンサー型マイクロフォン

メーカー	型式	数量
AKG	C451 (旧)	1
AKG	C451 (新)	2
SONY	C-38B	8
SONY	C-74	2
audio-technica	857AMLa	3
audio-technica	857QMLa	2
audio-technica	857DLL/C	1
SANKEN (MS)	CMS-2	2
AMCRON	PCC-160	5

ワイアレスマイクロフォン(ハンド型)

メーカー	型式	数量
SHURE (B帯)	AD2/SM58	14

ワイアレスマイクロフォン(2ピース型)

メーカー	型式	数量
SHURE (B帯)	ADX1	14
DPA	4088	11
DPA	4060	8

ダイレクトボックス

メーカー	型式	数量
ROLAND	DI-1	4

ポータブルミキサー

メーカー	型式	数量
YAMAHA	O1v (24in)	1

マイクスタンド(ストレート型)

メーカー	型式	数量
高砂	MF-18T	8
高砂	MF-22TM	2

マイクスタンド(小3段型)

メーカー	型式	数量
高砂	MF-34T	3

マイクスタンド(卓上型)

メーカー	型式	数量
高砂	NS-10	9
高砂	NS-28	5

マイクスタンド(ブーム型)

メーカー	型式	数量
K&M	ST-210	16
K&M	ST-259	8


ハネ返りスピーカー

メーカー	型式	数量
Electro-Voice	S200	2
Electro-Voice	Sx300	4
Electro-Voice	SH1502	2
Electro-Voice	FM1502	4
Electro-Voice	Sx250	2
Electro-Voice	Force i Monitor	2

※ SX300スタンド×4 , バトン吊り金具×4

コーチャンフォー釧路文化ホール 小ホール音響機器設備概要

2025.2 現在

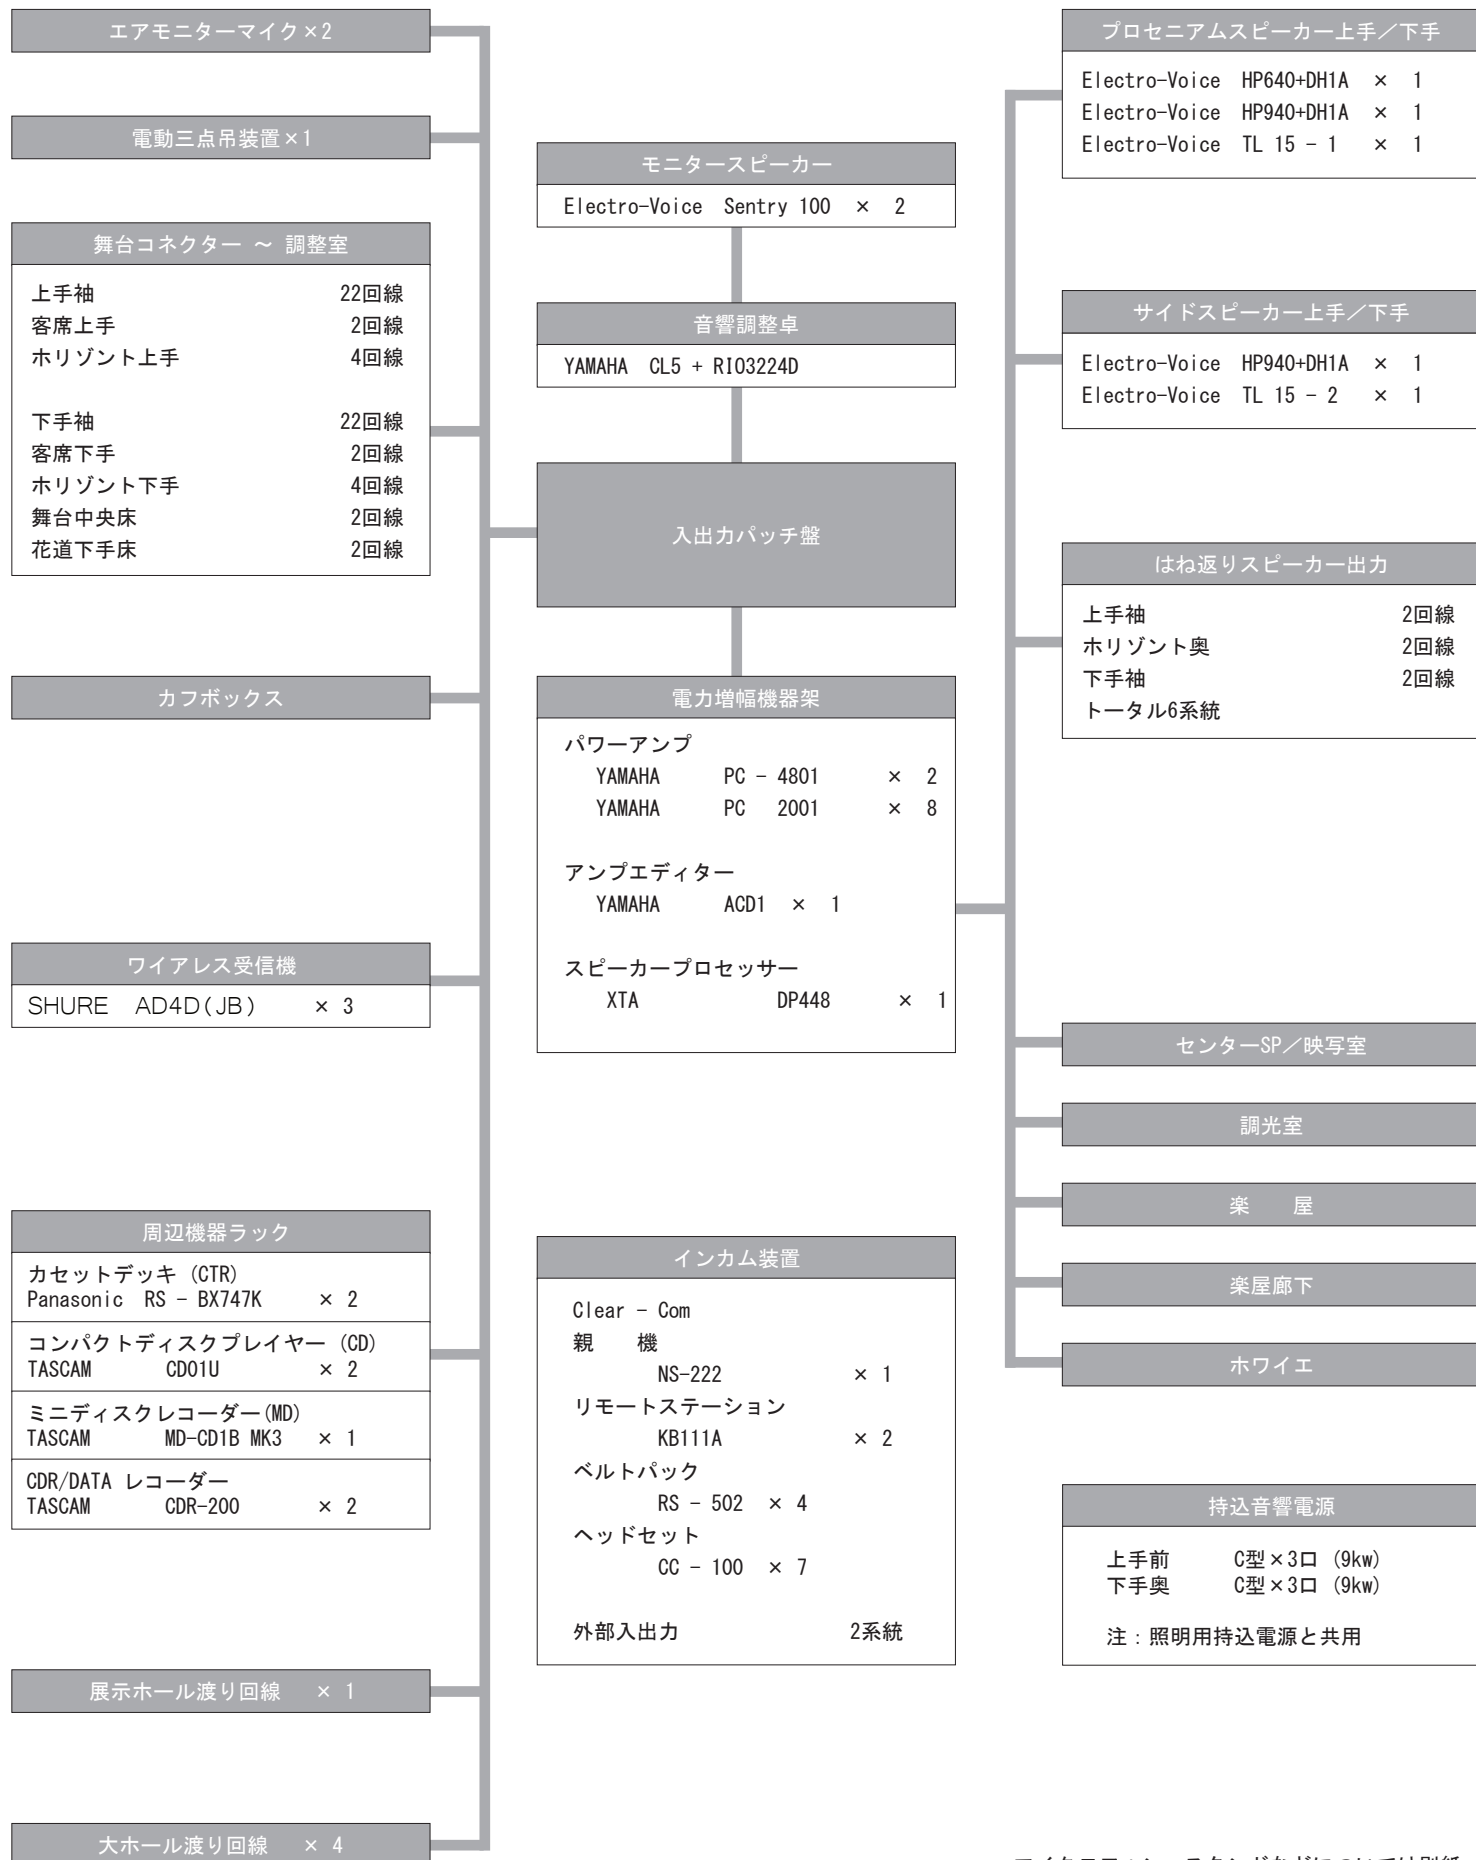

マイクロフォン、スタンドなどについては別紙
「大小ホール共通備品」リストをご覧ください。

釧路市民文化会館 舞台共通備品一覧

◆備品及び数量は変更する場合があります。事前にお問合せ下さい。

2017.5.10現在

名 称	寸法、仕様	数量
平台	6尺×6尺×4寸 杉板、桐枠	12
	6尺×4尺×4寸 杉板、桐枠	20
	6尺×3尺×4寸 杉板、桐枠	30
	6尺×2尺×4寸 杉板、桐枠	2
	4尺×3尺×4寸 杉板、桐枠	2
	3尺×3尺×4寸 杉板、桐枠	4
	アブラゲ 3尺×3尺×4寸 コンパネ板	4
	合唱用変型 6尺幅 杉板、桐枠	2
	合唱用変型 4尺幅 杉板、桐枠	6
箱馬	1尺×1尺1寸×6寸 杉板	70
	1尺×1尺×6寸 杉板	10
	1尺×1尺7寸×6寸 杉板	30
	1尺1寸×1尺6寸×6寸 杉板	10
	4寸×6寸×8寸 杉板	30
開閉脚	高足(2尺8寸高用) 6尺幅	12
	高足(2尺8寸高用) 4尺幅	12
	高足(2尺8寸高用) 3尺幅	12
	中足(2尺1寸高用) 6尺幅	8
	中足(2尺1寸高用) 4尺幅	8
	中足(2尺1寸高用) 3尺幅	8
	中足(2尺高用) 3尺幅	8
	3寸×3寸×1尺	55 ※
人形立	6尺	30 ※
	12尺	6 ※
支木	6尺	40 ※
金支木	3尺	30 ※
グレー地絨	小ホール用 12m×6.5m	1
白紗幕	大ホール用 18m×8m (パイプ付)	1
演台	大ホール用 1.8m×0.75m 0.9m高	1
	小ホール用 1.5m×0.75m 0.9m高	1
花台	0.5m×0.5m 0.75m高	2 ※
司会者台	0.6m×0.45m 1.0m高	1
ピアノ	スタインウェイ タイプ-D	1
	ヤマハCF	1
ピアノ椅子	背なし(スタインウェイ製)	1 ※
	背なし(ヤマハ製)	1 ※
	背あり(ヤマハ製)	6 ※
	背あり(カワイ製)	1 ※
コントラバス椅子	背なし	2
指揮者台	0.9m×1.2m 0.15m高(2段0.3m高)	2
指揮者台(手摺付)	0.9m×1.2m 0.3m高	1
指揮者用譜面台	木製 譜面入、キャスター付	1
	木製	2
楽員用譜面台	穴あき譜面板、折りたたみ脚	20
	折りたたみ式	30
譜面灯	5w電球	20

名 称	寸法、仕様	数量
所作台	12尺×3尺×4寸 桧板	21
	9尺×3尺×4寸 桧板	21
花道用所作台	9尺×4尺×4寸 桧板	2
花道用変型所作台	4尺幅 (大ホール用) 桧板	1
	4尺幅 (小ホール用) 桧板	1
所作台用開帳場	4尺幅 桧板	1 ※
所作台用化粧框	12尺、9尺、変型	1式 ※
金屏風	8尺×2.5尺 6曲	2
銀屏風	8尺×2.5尺 6曲	1
松羽目	15尺×7間 キャンバス張	2式
竹羽目	15尺 キャンバス張	1式
能舞台	キャンバス張 橋掛、仮設柱、幕口 他	1式
浅黄幕	8間×4間(2枚組)	1式
紅白幕	8間×4間(2枚組)	1式
上敷	3尺×9間	5
	3尺×5間	5
	3尺×3間	2
	3尺×2間	6
	3尺×9尺	5
	3尺×6尺	7
	6畳(3.5m×2.6m)敷	4
	4.5畳(2.6m×2.6m)敷	4
緋毛氈	6尺×9尺	16
長座布団	1.8尺×6尺	16
高座用座布団	2尺5寸角	1
	2尺3寸角	1
和太鼓	径2尺	1
振り竹	大ホール用 18m	1
めくり台	0.3m×1.2m	2
黒板	0.9m×1.2m 板面反転式	2
姿見	0.35m×1.5m	3 ※
机	0.45m×1.8m	20 ※
	0.6m×1.8m (キャスター付)	10 ※
椅子	黒色	90 ※
	茶色 折りたたみ	20 ※
ひな壇用階段	4尺幅 1段 1尺4寸用	2 ※
	6尺幅 2段 2尺1寸用	2 ※
カゲ段	3尺幅 3段 0.2mステップ	2 ※
	3尺幅 2段 5寸ステップ	10 ※
平台運搬車	3尺×6尺	1 ※
	4尺×6尺	2 ※
脚立	12尺	2 ※
	9尺	1 ※
	6尺	2 ※
梯子	4.8m～8.1m	1 ※

※印は付帯設備料金設定なし又は付属備品



釧路市民文化会館 舞台照明器材リスト

〒085-0055 釧路市治水町 12-10 TEL (0154) 24-5005 FAX (0154) 24-5016

フレネル	1.5 kw FQ	6 台
	1 kw ハロゲン (主に大ホール用。サス基本台数を含む)	56 台
	500 w ハロゲン (主に小ホール用)	30 台
	500 w FP (ダンガン)	8 台
平 凸	1 kw ハロゲン (主に大ホール用。サス基本台数を含む)	50 台
	500 w ハロゲン (主に小ホール用)	30 台
そ の 他	PAR 64 1 kw ナロー	12 台
	1 kw ミディアム	12 台
	I T O	20 台
	アイリスシャッター・自在カッター	各 10 台
効 果 器	1 kw ハロゲン エフェクトスポット (RDS)	4 台
	ディスクマシン・スパイラルマシン・スライドキャリア	各 4 台
	先玉 OL-4・OL-6・OL-8	各 4 台
	ミラーボール 置型 (楕円形) 吊型 (45φ)	各 1 台
フラッドライト	ストリップライト	6 尺×3 本・3 尺×2 本
アクセサリ	丸ベーススタンド (大ホール 32 本・小ホール 20 本)	計 52 本
	ハイスタンド (H3,600)	4 本
	平置ベース	30 個
	二連アーム	10 本
	ボーダーハンガー	18 本

2019年 9月 現在

※ 大・小ホール共用です。ご使用出来ない場合がありますので事前にご確認下さい。

《 延長・変換コード 》

延長コード	大ホール	小ホール
C 30 - C 30 10 m	15 本	14 本
5 m	16 本	10 本
C 30 - C 20 10 m	15 本	10 本
5 m	25 本	18 本
C 20 - C 20 10 m	10 本	11 本
5 m	20 本	15 本
3 m	15 本	15 本

タ コ	大ホール	小ホール
C 30 - C 20 2タコ	10 本	8 本
3タコ	10 本	8 本
C 20 - C 20 2タコ	30 本	25 本
3タコ	-	6 本

変換コード	大ホール	小ホール
C 30 - C 20 (60cm)	8 本	-
C 20 - T 20 (30cm)	70 本	30 本
T 20 - C 20 (30cm)	10 本	-

2020年 7月 現在